


Ifølge lov nr. 93 af 7. marts 1990 par. 45 er den, som flytter, bortfører eller ødelægger et kendetegnet skillemærke eller et varligt mærke for landingspligtig at betale udgifterne ved dets genopretning op som nævnes i lov nr. 45.

K 29 Møleblad

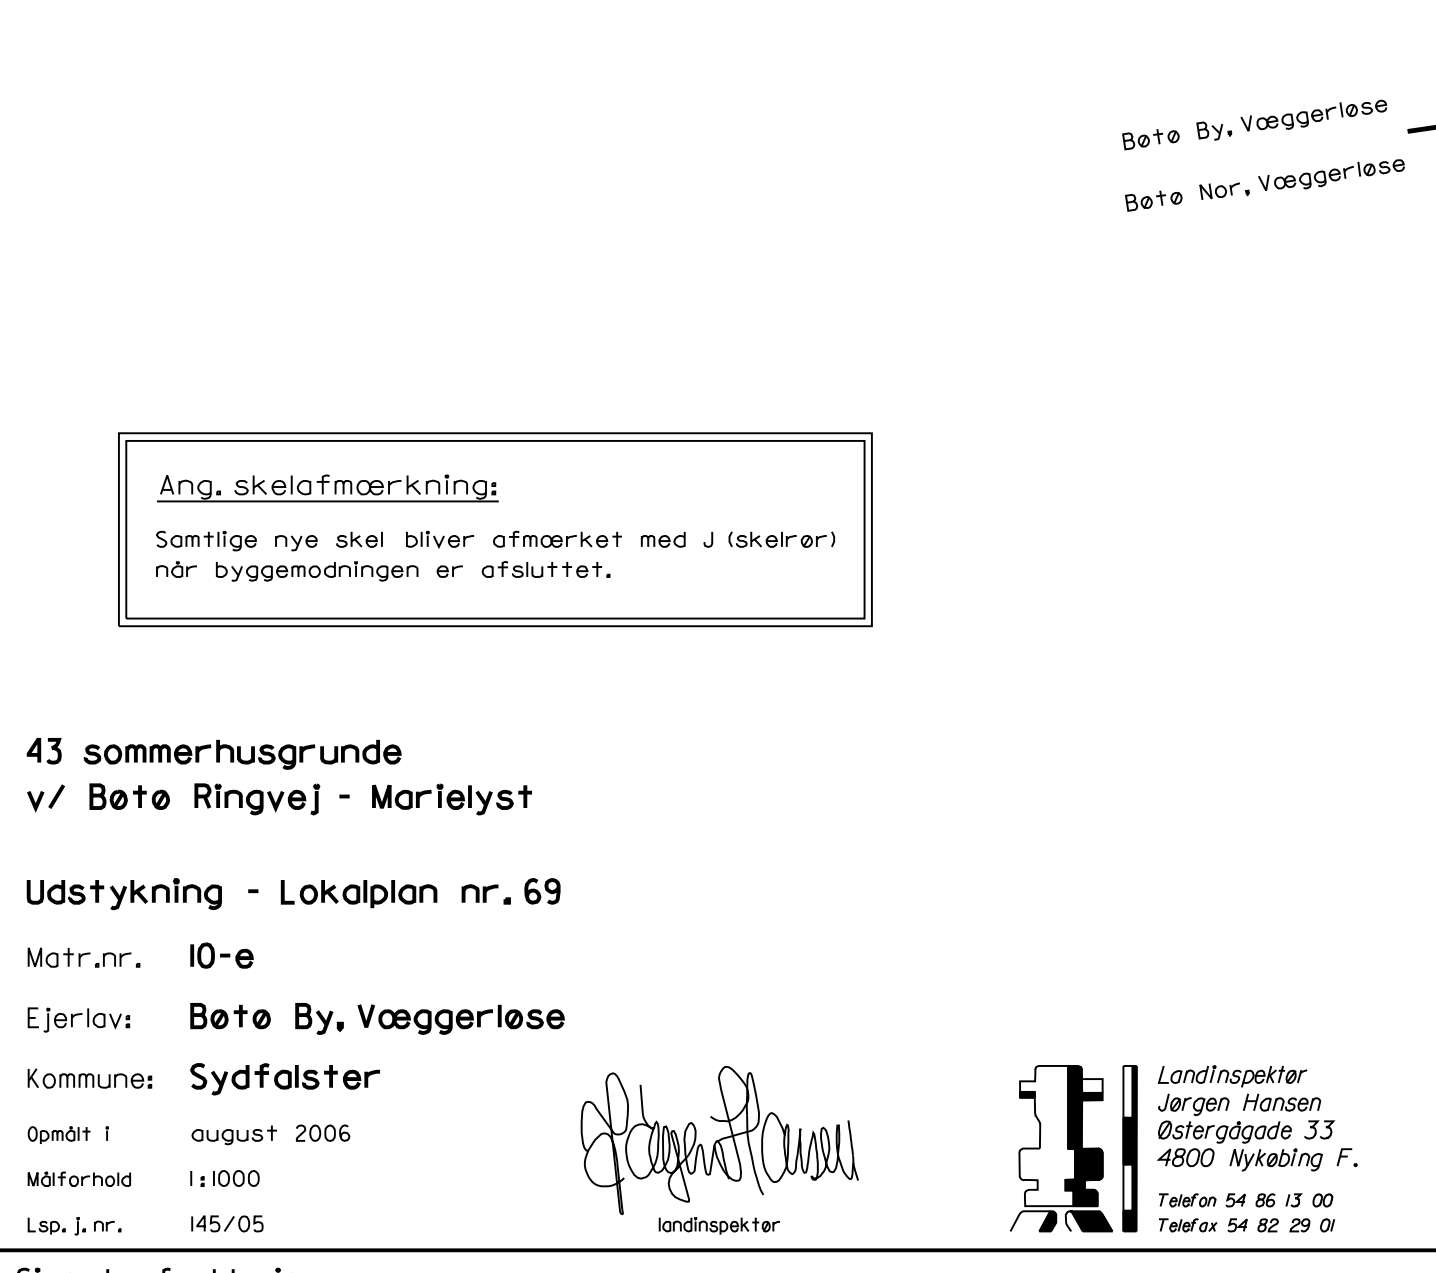

43 sommerhusgrunde v/ Bete Ringvej - Mørelyst. Udstykning - Lokalplan nr. 69. Matr.nr. 10-e. Ejert/lovs Bete By, Vøggerløse. Kommune: Sydfalster. Dato: 1. august 2006. Målestok: 1:1000. Lab. nr.: H5/05.

Signaturforklaring: B = Betonkædet, J = Lærer sket med underjordiske jerner, L = Lærer med skærp, M = Lærer / Gennemskåret, P = I stude eller bolt med skærp, T = I stude, W = I stude. Andre signaturer: Se 05.04 og 08.

W0 eller koordinater der er overført fra en søgbar tidligere er indsat på 11 km i Matrikstyrelsen, er mærket med G.

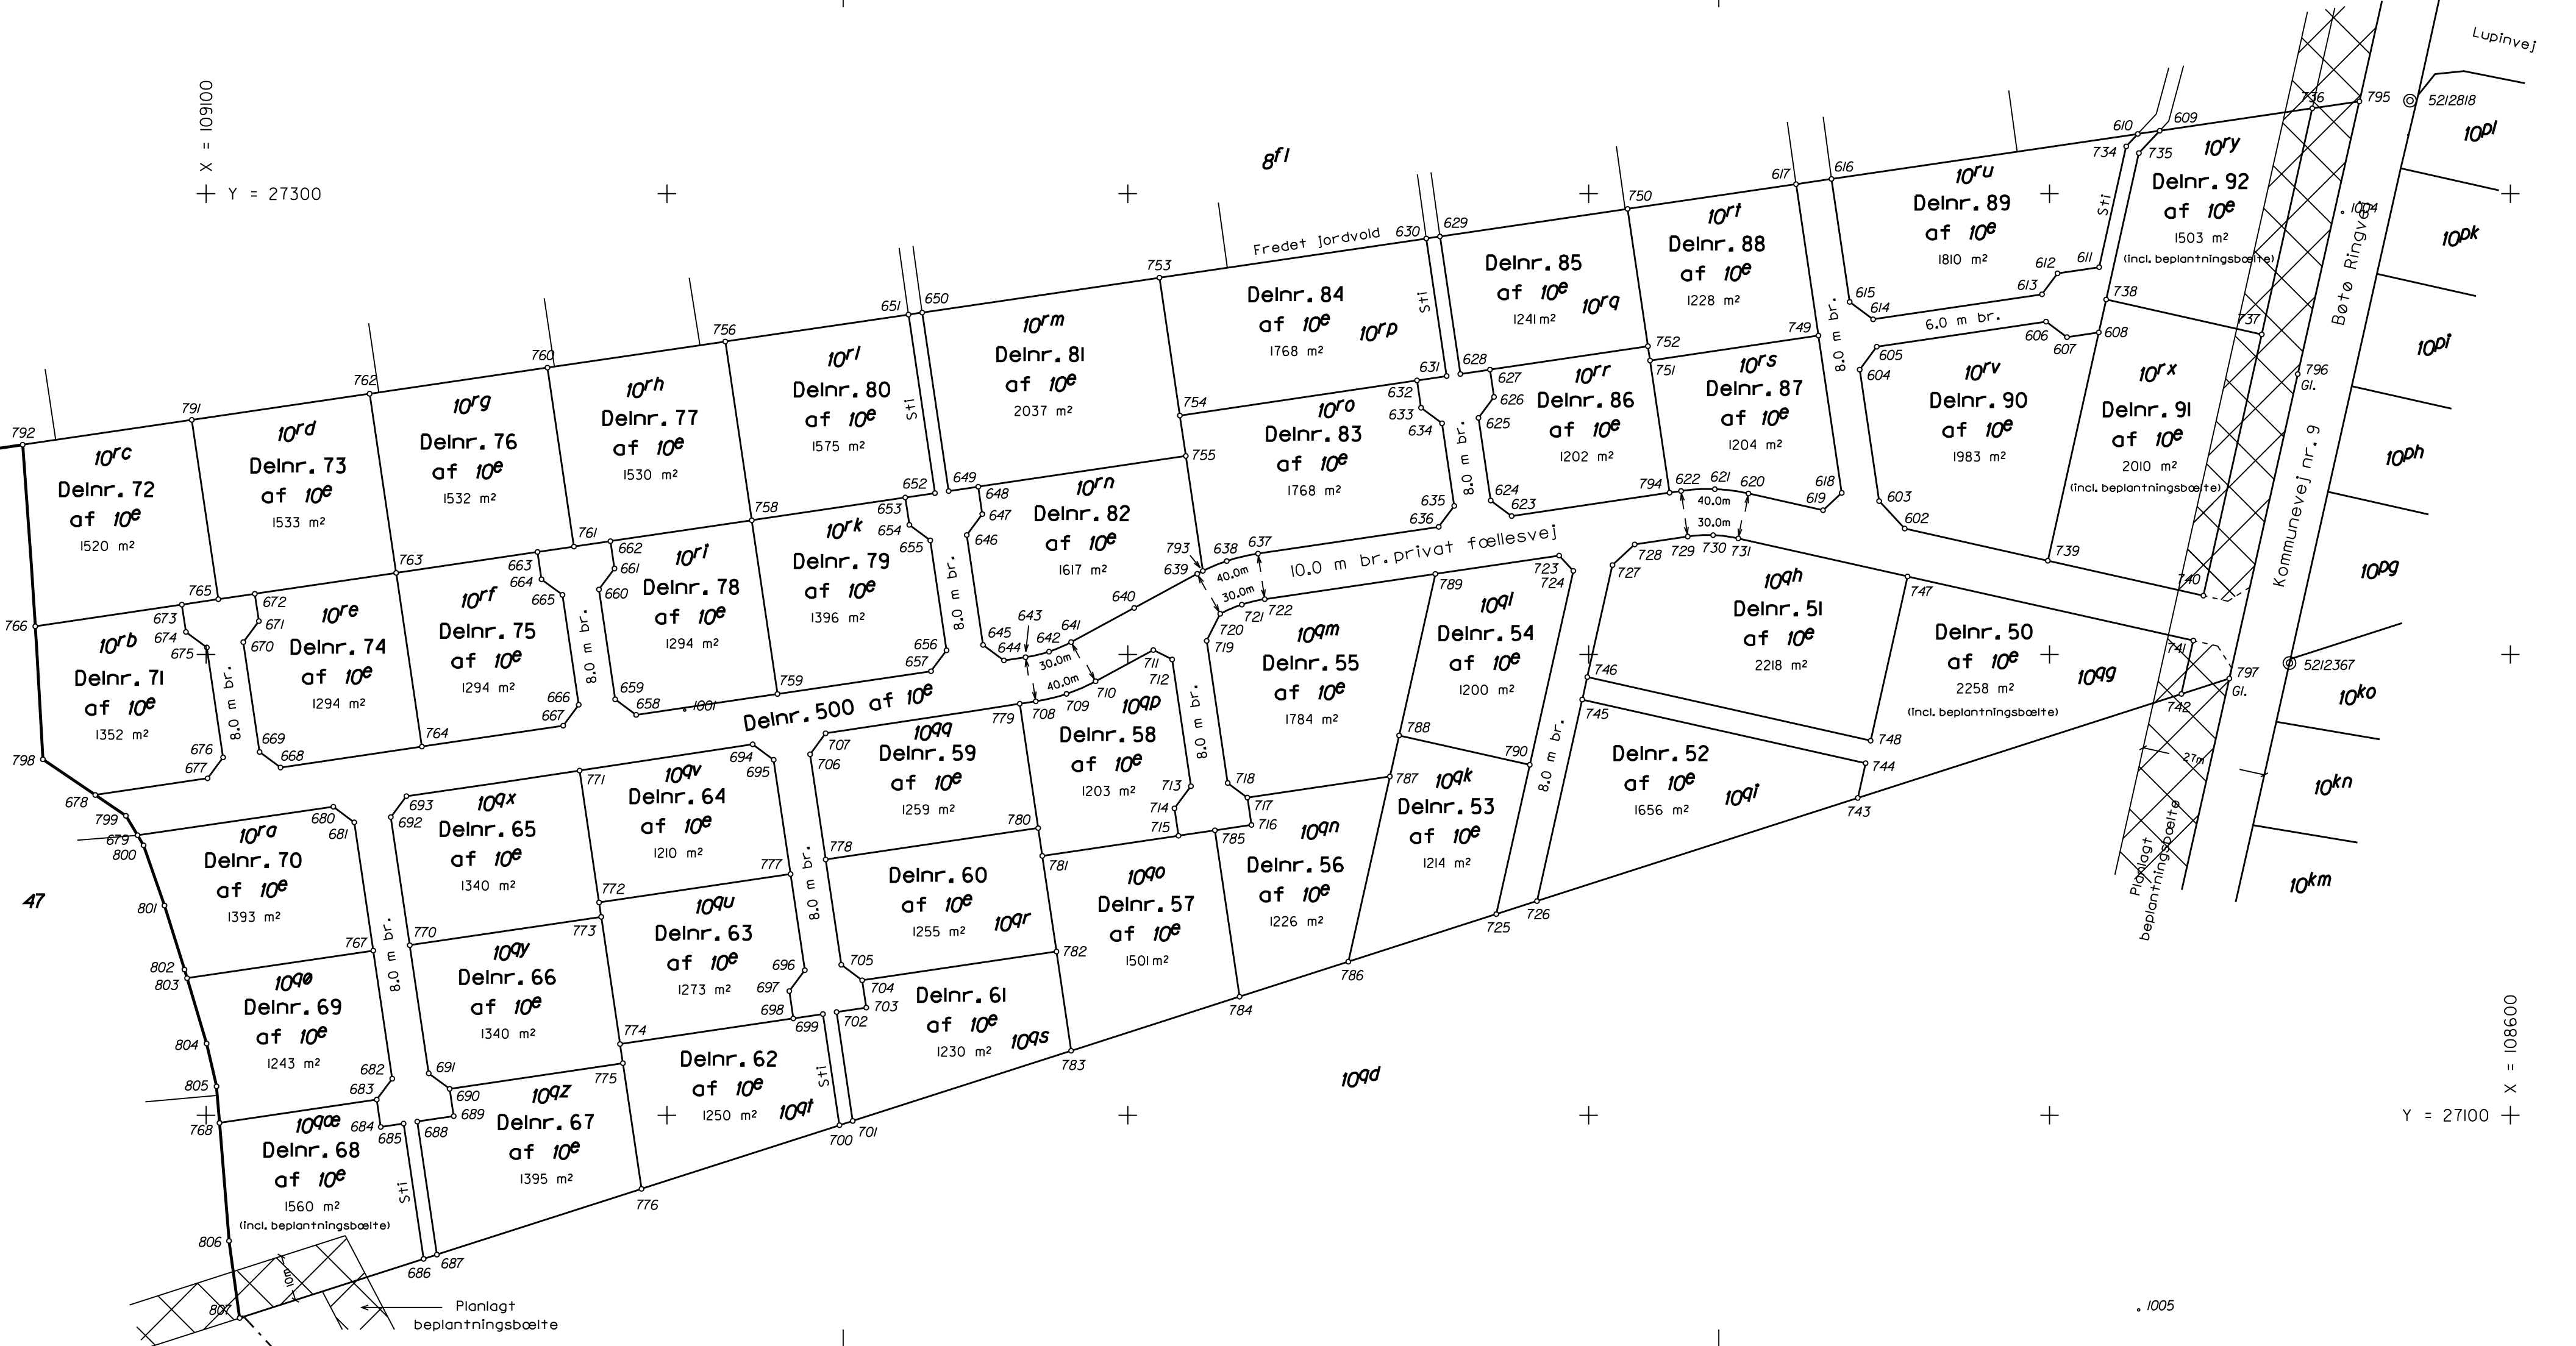


Table with columns: Pkt, X, Y, X, Y, X, Y, X, Y, X, Y, X, Y. It lists coordinates for various points on the site plan.