


Godthåbs Allé



- Savavej
- Folvavej
- Hansavej
- Siegelindevej
- Ukamavej
- Bientjevej
- Aspargesvej

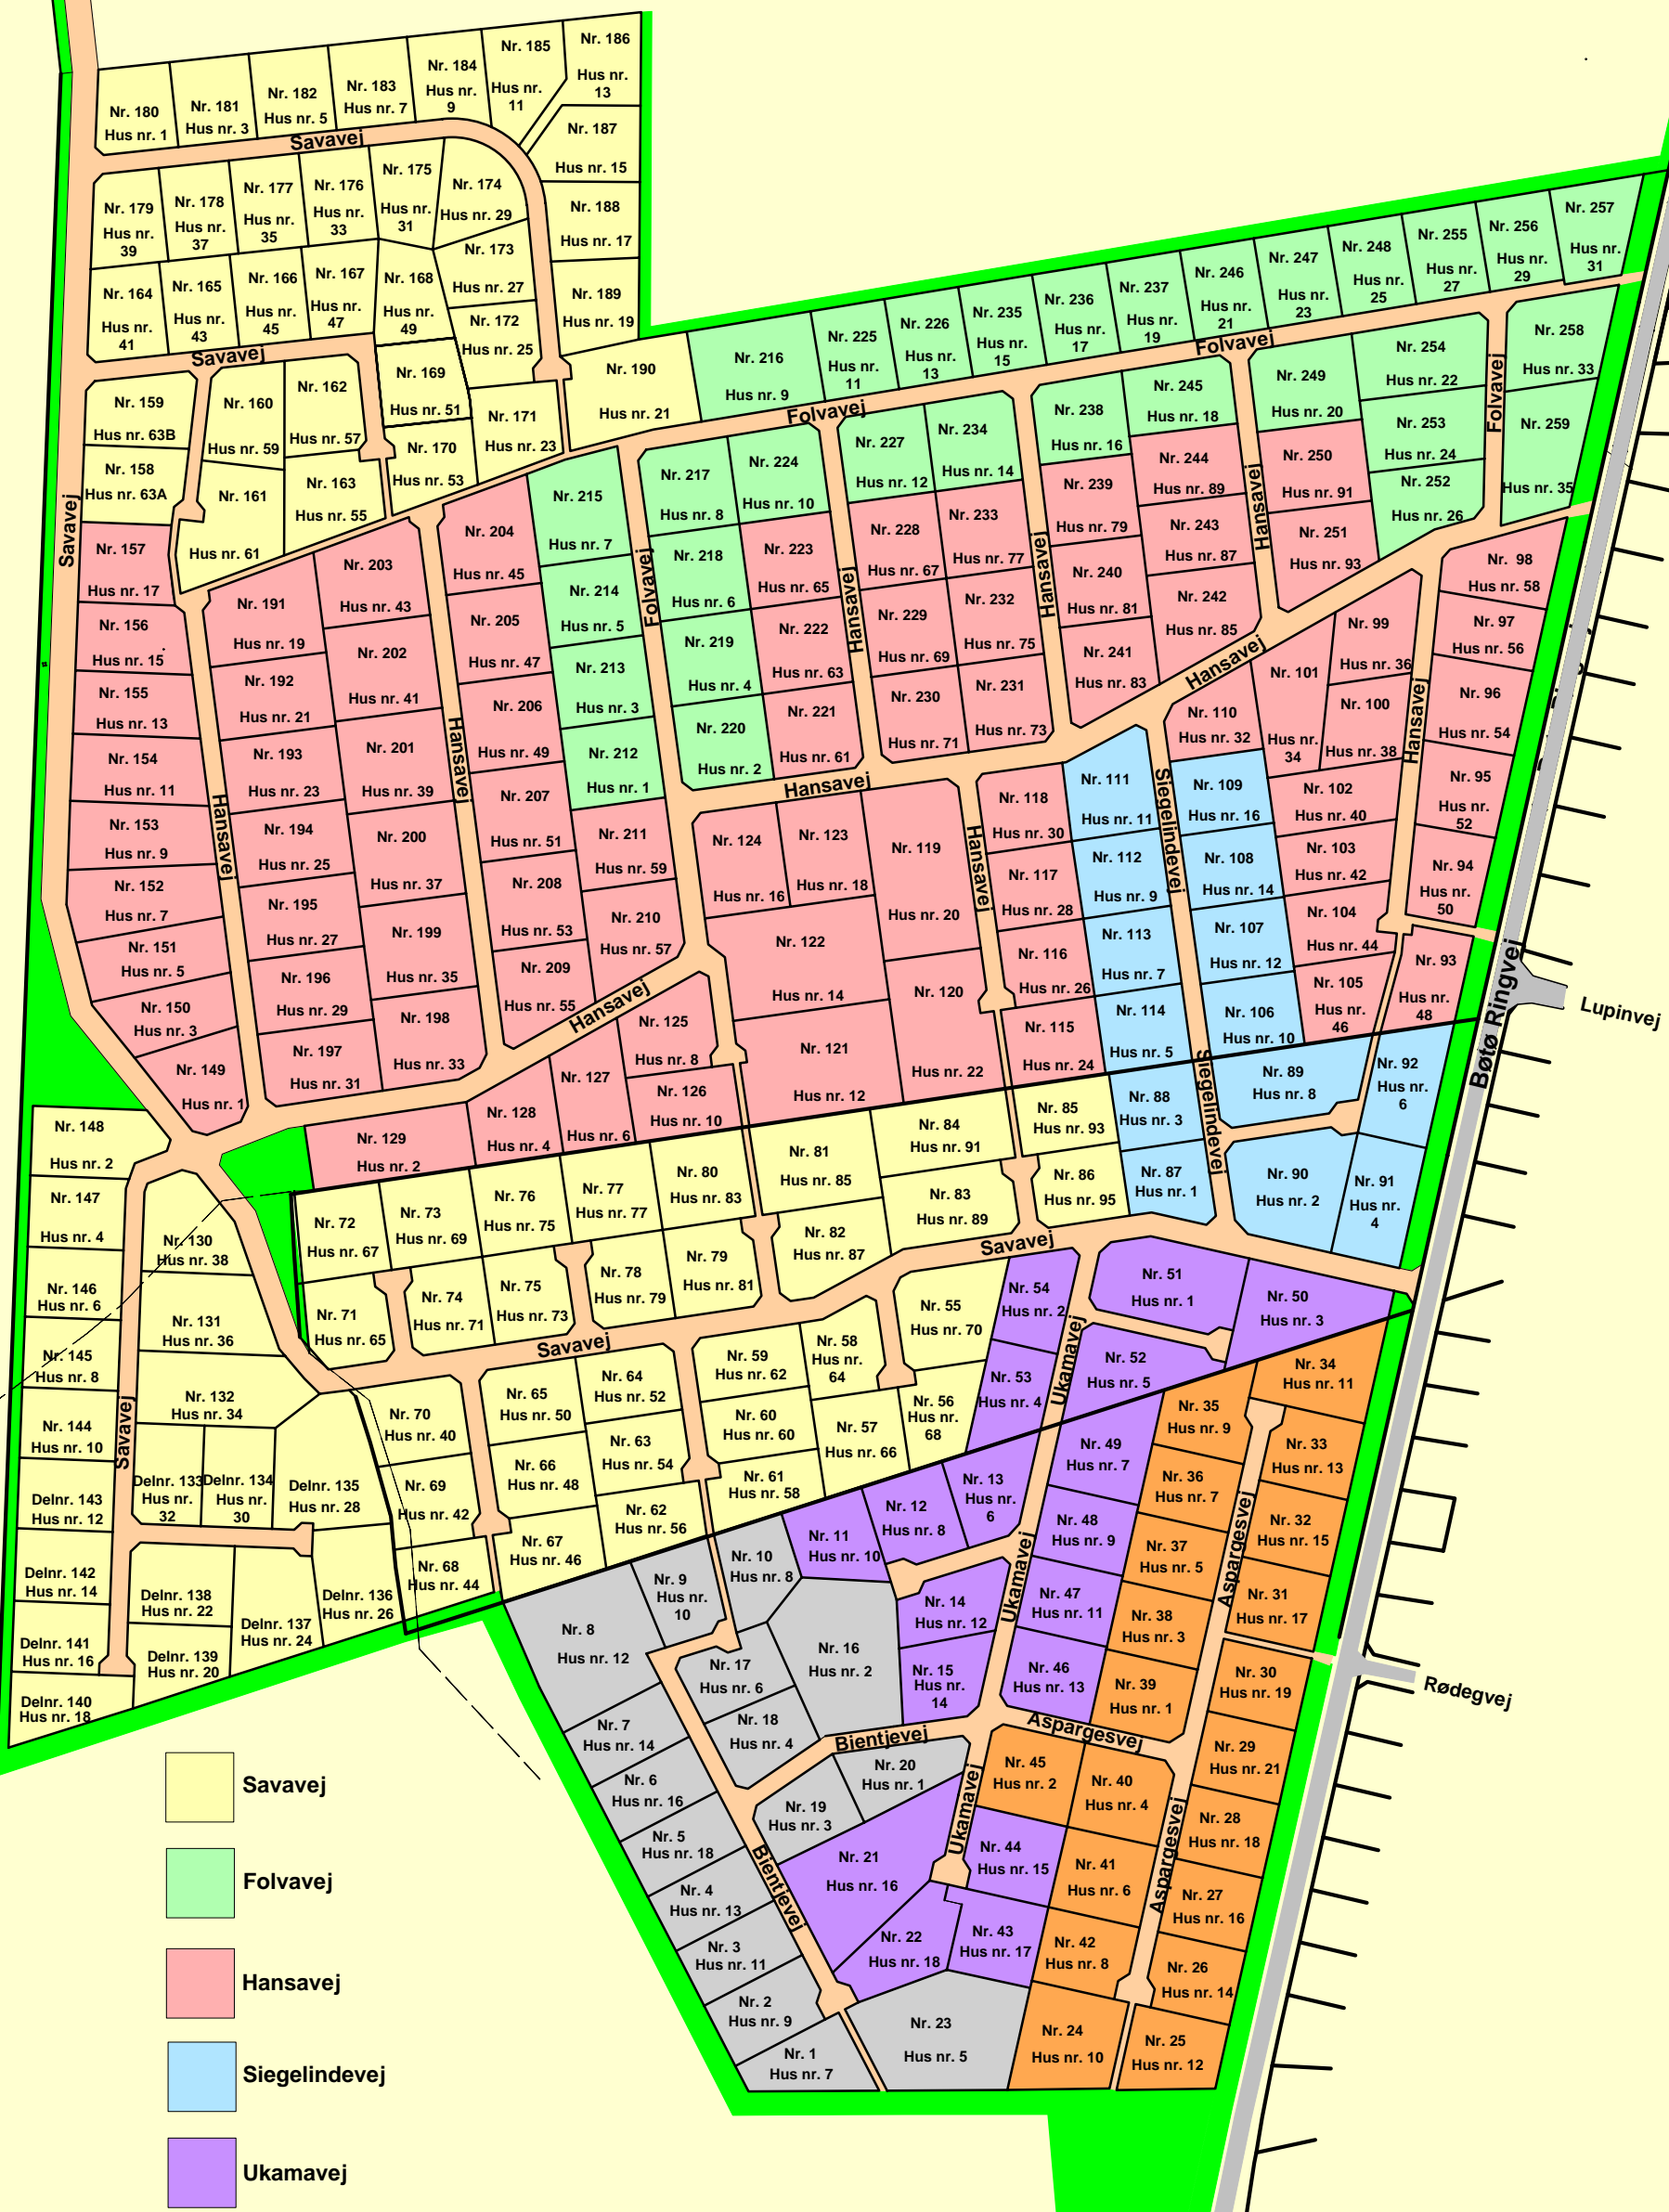

Adresseplan for Skovlyst, Hestehaven og Ødegård

Bo Rasmussen & H.E.Kragh I/S
 Landinspektør- og ingeniørfirma

Målforhold: 1:3000 Dato: 18.10.2006 Tegn. nr.

Vestensborg Allé 34
 4800 Nykøbing F.
 Tlf. 54 85 01 77
 Fax. 54 82 29 77
 Email: